

Communauté de Communes Somme Sud-Ouest

PLAN LOCAL D'URBANISME INTERCOMMUNAL

MODIFICATION n°1 du territoire du Contynois

Plan de zonage :

Courcelles-sous-Thoix - bourg

1:2 000

Vu pour être annexé à la délibération du 07/07/2025  
approuvant les dispositions de la modification n°1 du  
PLUi du territoire du Contynois.

Fait à Poix-de-Picardie,  
Le Président,

DOSSIER  
APPROUVE

Date: 30/06/2025

PLUi APPROUVE LE : 17/04/2023  
MODIFICATION n°1 LE : 07/07/2025

audicé

audicé.com

Hauts-de-France

Grand Est

Val de Loire

Nouvelle Normandie


Île-de-France

Bourgogne-Franche-Comté

Auvergne-Rhône-Alpes

Occitanie

PACA

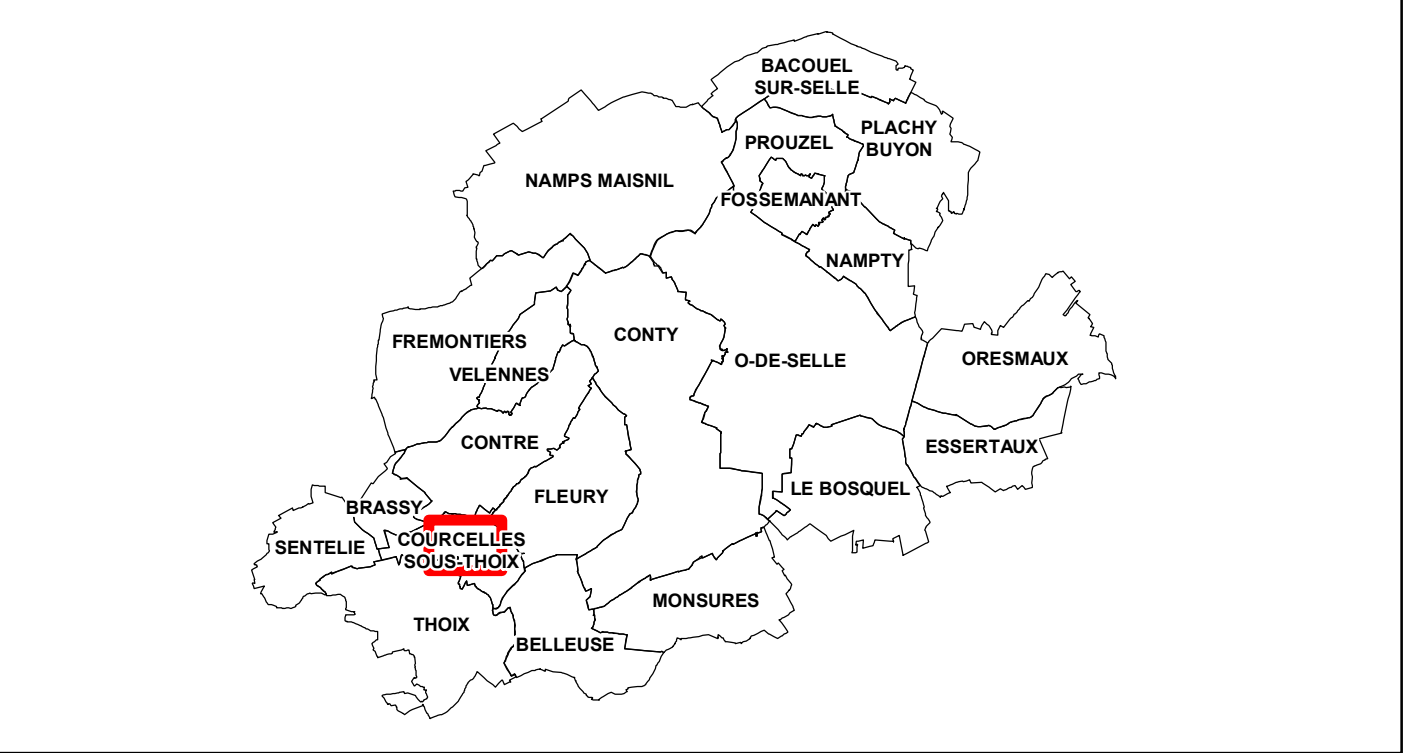

Légende

Prescriptions :

★

Bâtiment en zone agricole ou naturelle susceptible de changer de destination

Emplacement réservé

Orientations d'Aménagement et de Programmation

Orientations d'Aménagement et de Programmation - Grande emprise foncière

Secteur de Taille Et de Capacité d'Accueil Limitées

Risques naturels :

Zone prioritaire pour la gestion des eaux pluviales

Périmètre où s'applique le PPRI "Vallée de la Somme"

Secteur de type A concerné par un axe de ruissellement faisant l'objet de prescriptions réglementaires particulières (R151-31)

Secteur de type B concerné par un axe de ruissellement faisant l'objet de prescriptions réglementaires particulières (R151-34)

Zones urbaines :

UA : Noyau historique dense des bourgs et villages à dominante d'habitat

UB : Tissu récent à dominante d'habitat pavillonnaire

UC : Tissu mixte des bourgs et villages aux formes urbaines variées

UF : Espace à dominante d'activités artisanales et industrielles

Ufa : Espace à dominante d'activités de stockage

Ufc : Espace à dominante d'activités autorisant le commerce supérieur à 1000 m²

Ueq : Zone à dominante d'équipements

Ueqh : Zone de l'emprise du camping municipal de Lœuilly

Up : Ensemble patrimonial remarquable

Ut : Site dédié au pôle équestre et à ses activités connexes

Ux : Zone dédiée aux constructions ou installations liées ou nécessaires aux infrastructures de transport

Zones à urbaniser :

AU : Zone à urbaniser à long terme à vocation principale d'habitat

AUf : Zone à urbaniser à vocation d'activités artisanales et industrielles

2AUf : Zone à urbaniser à long terme à vocation d'activités artisanales et industrielles

2AUeqh : Zone à urbaniser à long terme pour l'extension du camping

Zones agricoles :

A : Zone à vocation agricole

Zones naturelles :

N : Zone naturelle inconstructible

Nc : Zone naturelle constructible sous conditions

Nj : Zone correspondant aux fonds de jardin en limite de zones d'habitat

Np : Parcs et jardins des demeures remarquables

Nt : Zone naturelle à vocation de loisirs

